


ETAGE PLAN SCHEMATIQUE PREVENTION INCENDIE

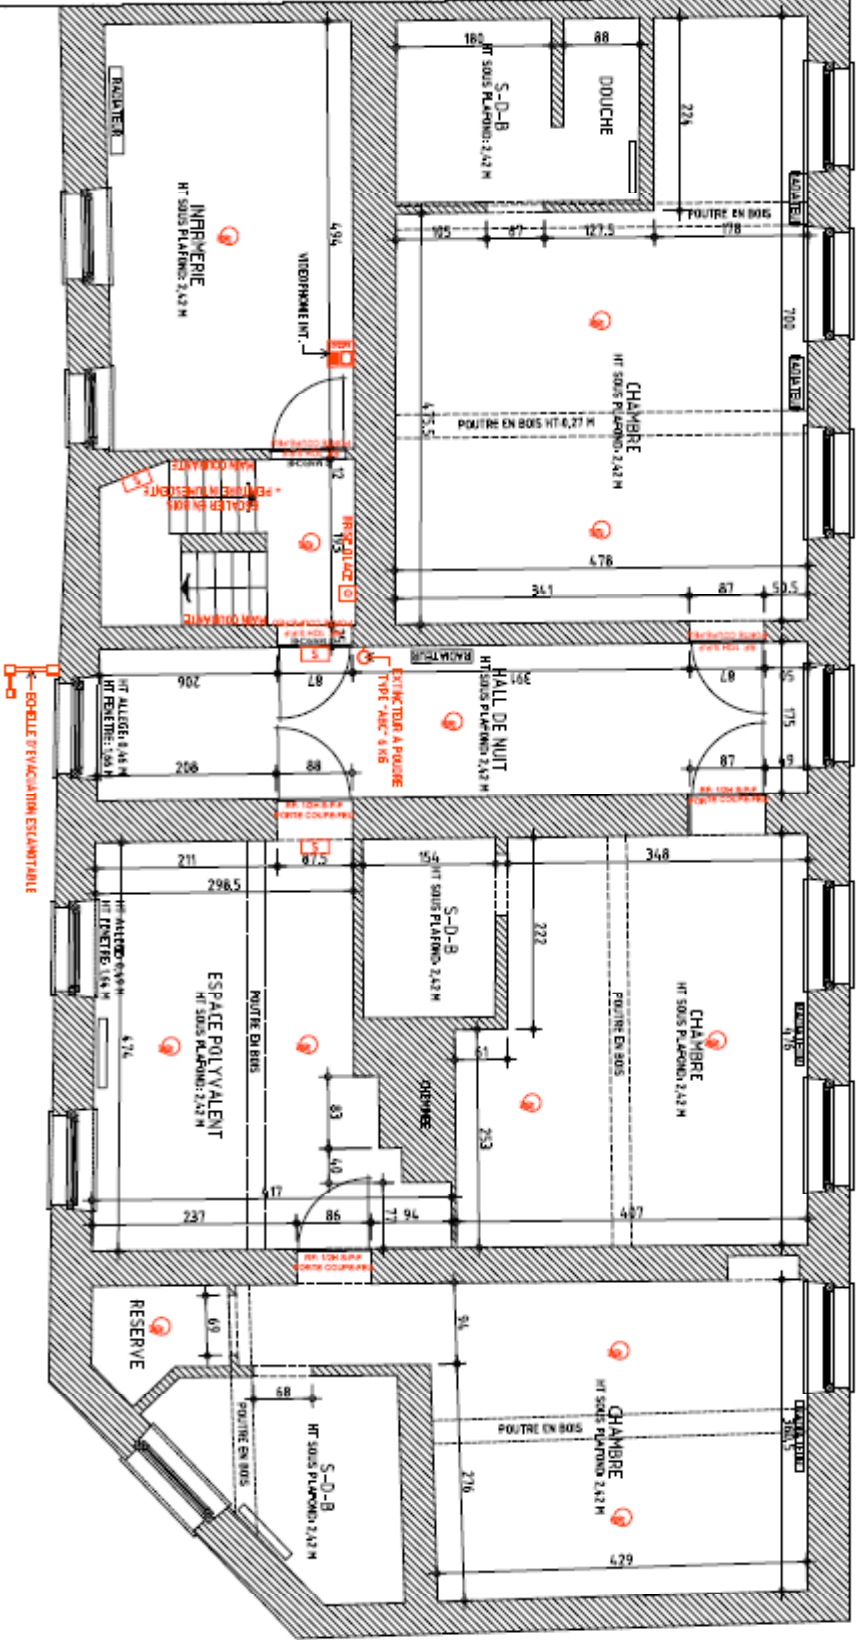

LEGENDE

- ALARME AUTOMATIQUE DE SECURITE
- EXTINCTEUR A FOUSSE TYPE "ABC" 6 KG
- VIDEORHUME EXT. - BOITIERIS SONNETTES
- VIDEORHUME INT.
- KIT DETECTEUR D'OUZ
- S-P-F SOLLIDATION PERMANENTE A LA PERMETURE
- BOULLE D'EVACUATION ESCAMOTABLE
- SERVEUR ALARME
- BRISSE GLACE
- DETECTEUR DE FUMEE