


# REZ-DE-CHAUSSEE PLAN SCHEMATIQUE PREVENTION INCENDIE

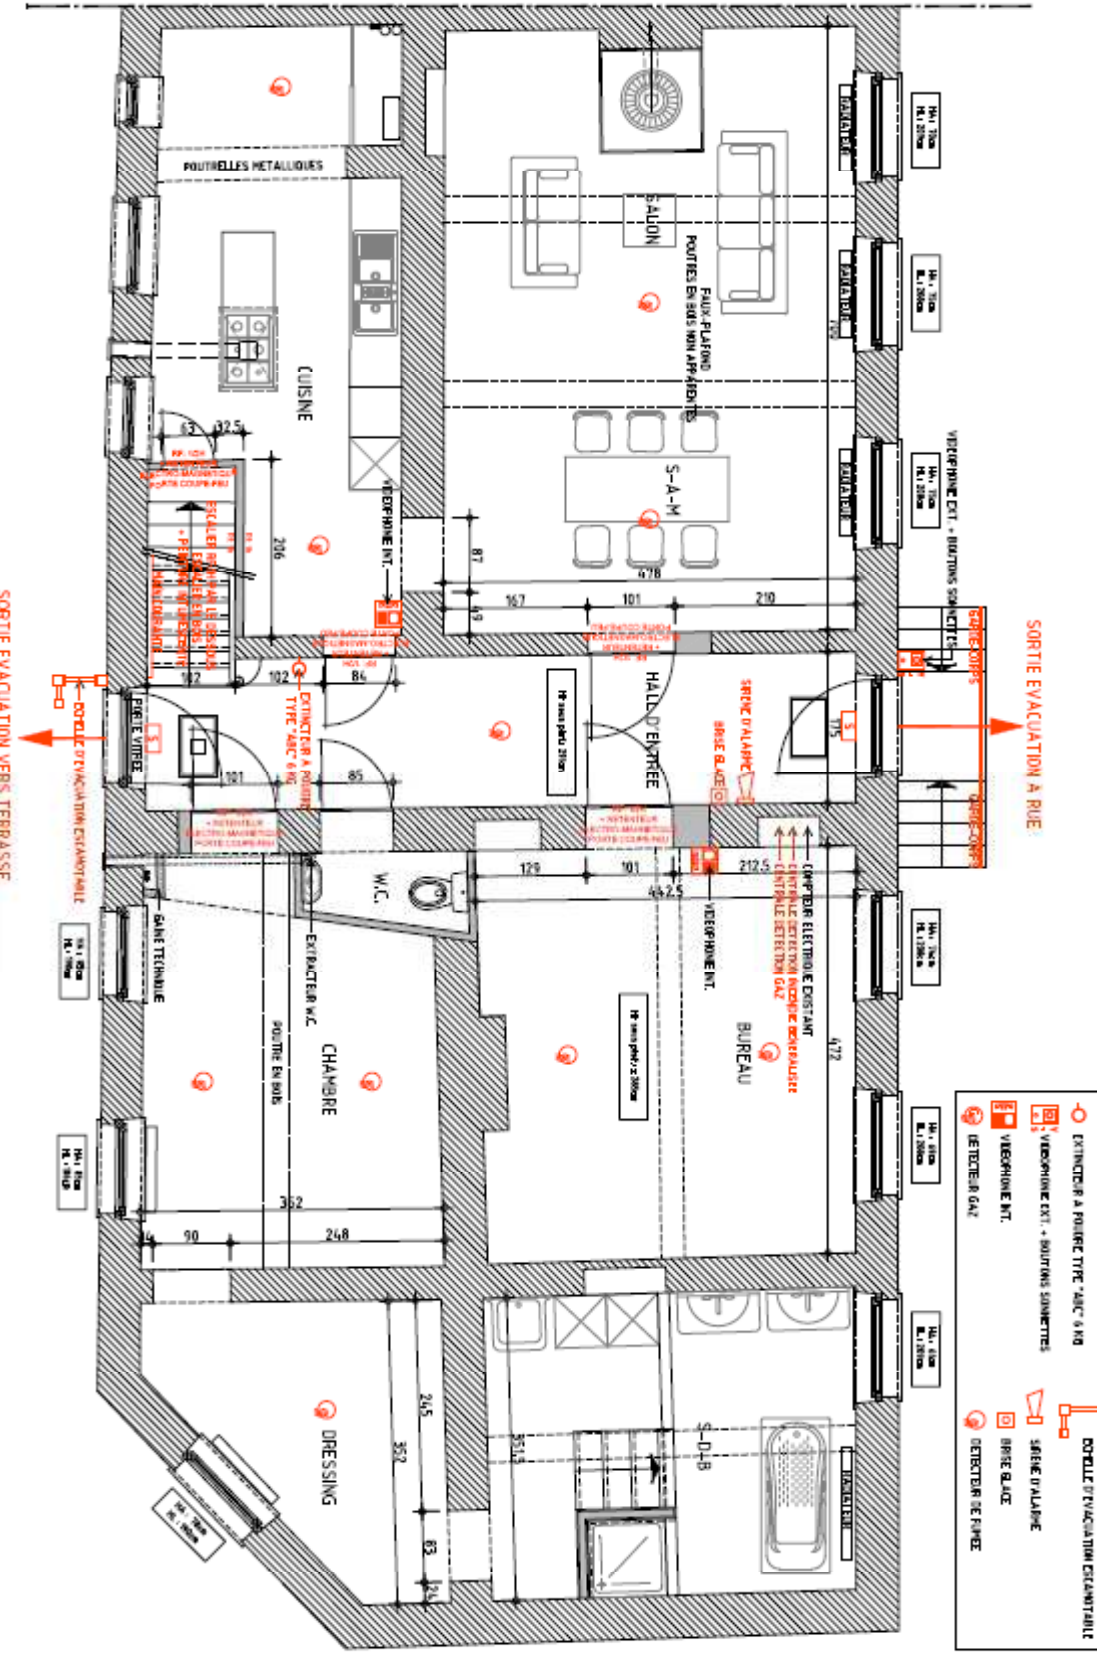

**LEGENDE**

- BOIT DE SIGNALAGE AUTONOME DE SECURITE
- EXTINCTEUR A POUSSE TYPÉ "ABC" A MO
- VERREPIQUE EXT. + BAUTRIS SOMMETTES
- VERREPIQUE INT.
- DETECTEUR GAZ
- SORTIE D'EVACUATION CECANTINAIRE
- SERVIC D'ALARME
- SERVIC BLAISE
- DETECTEUR DE FUMEE

SORTIE EVACUATION VERS TERRASSE

SORTIE EVACUATION A RUE